



DEPARTEMENT DU VAUCLUSE

COMMUNE DE PIOLENC
Lieu-dit " CARGAULE "

Lotissement

" LES DEUX CLEFS "

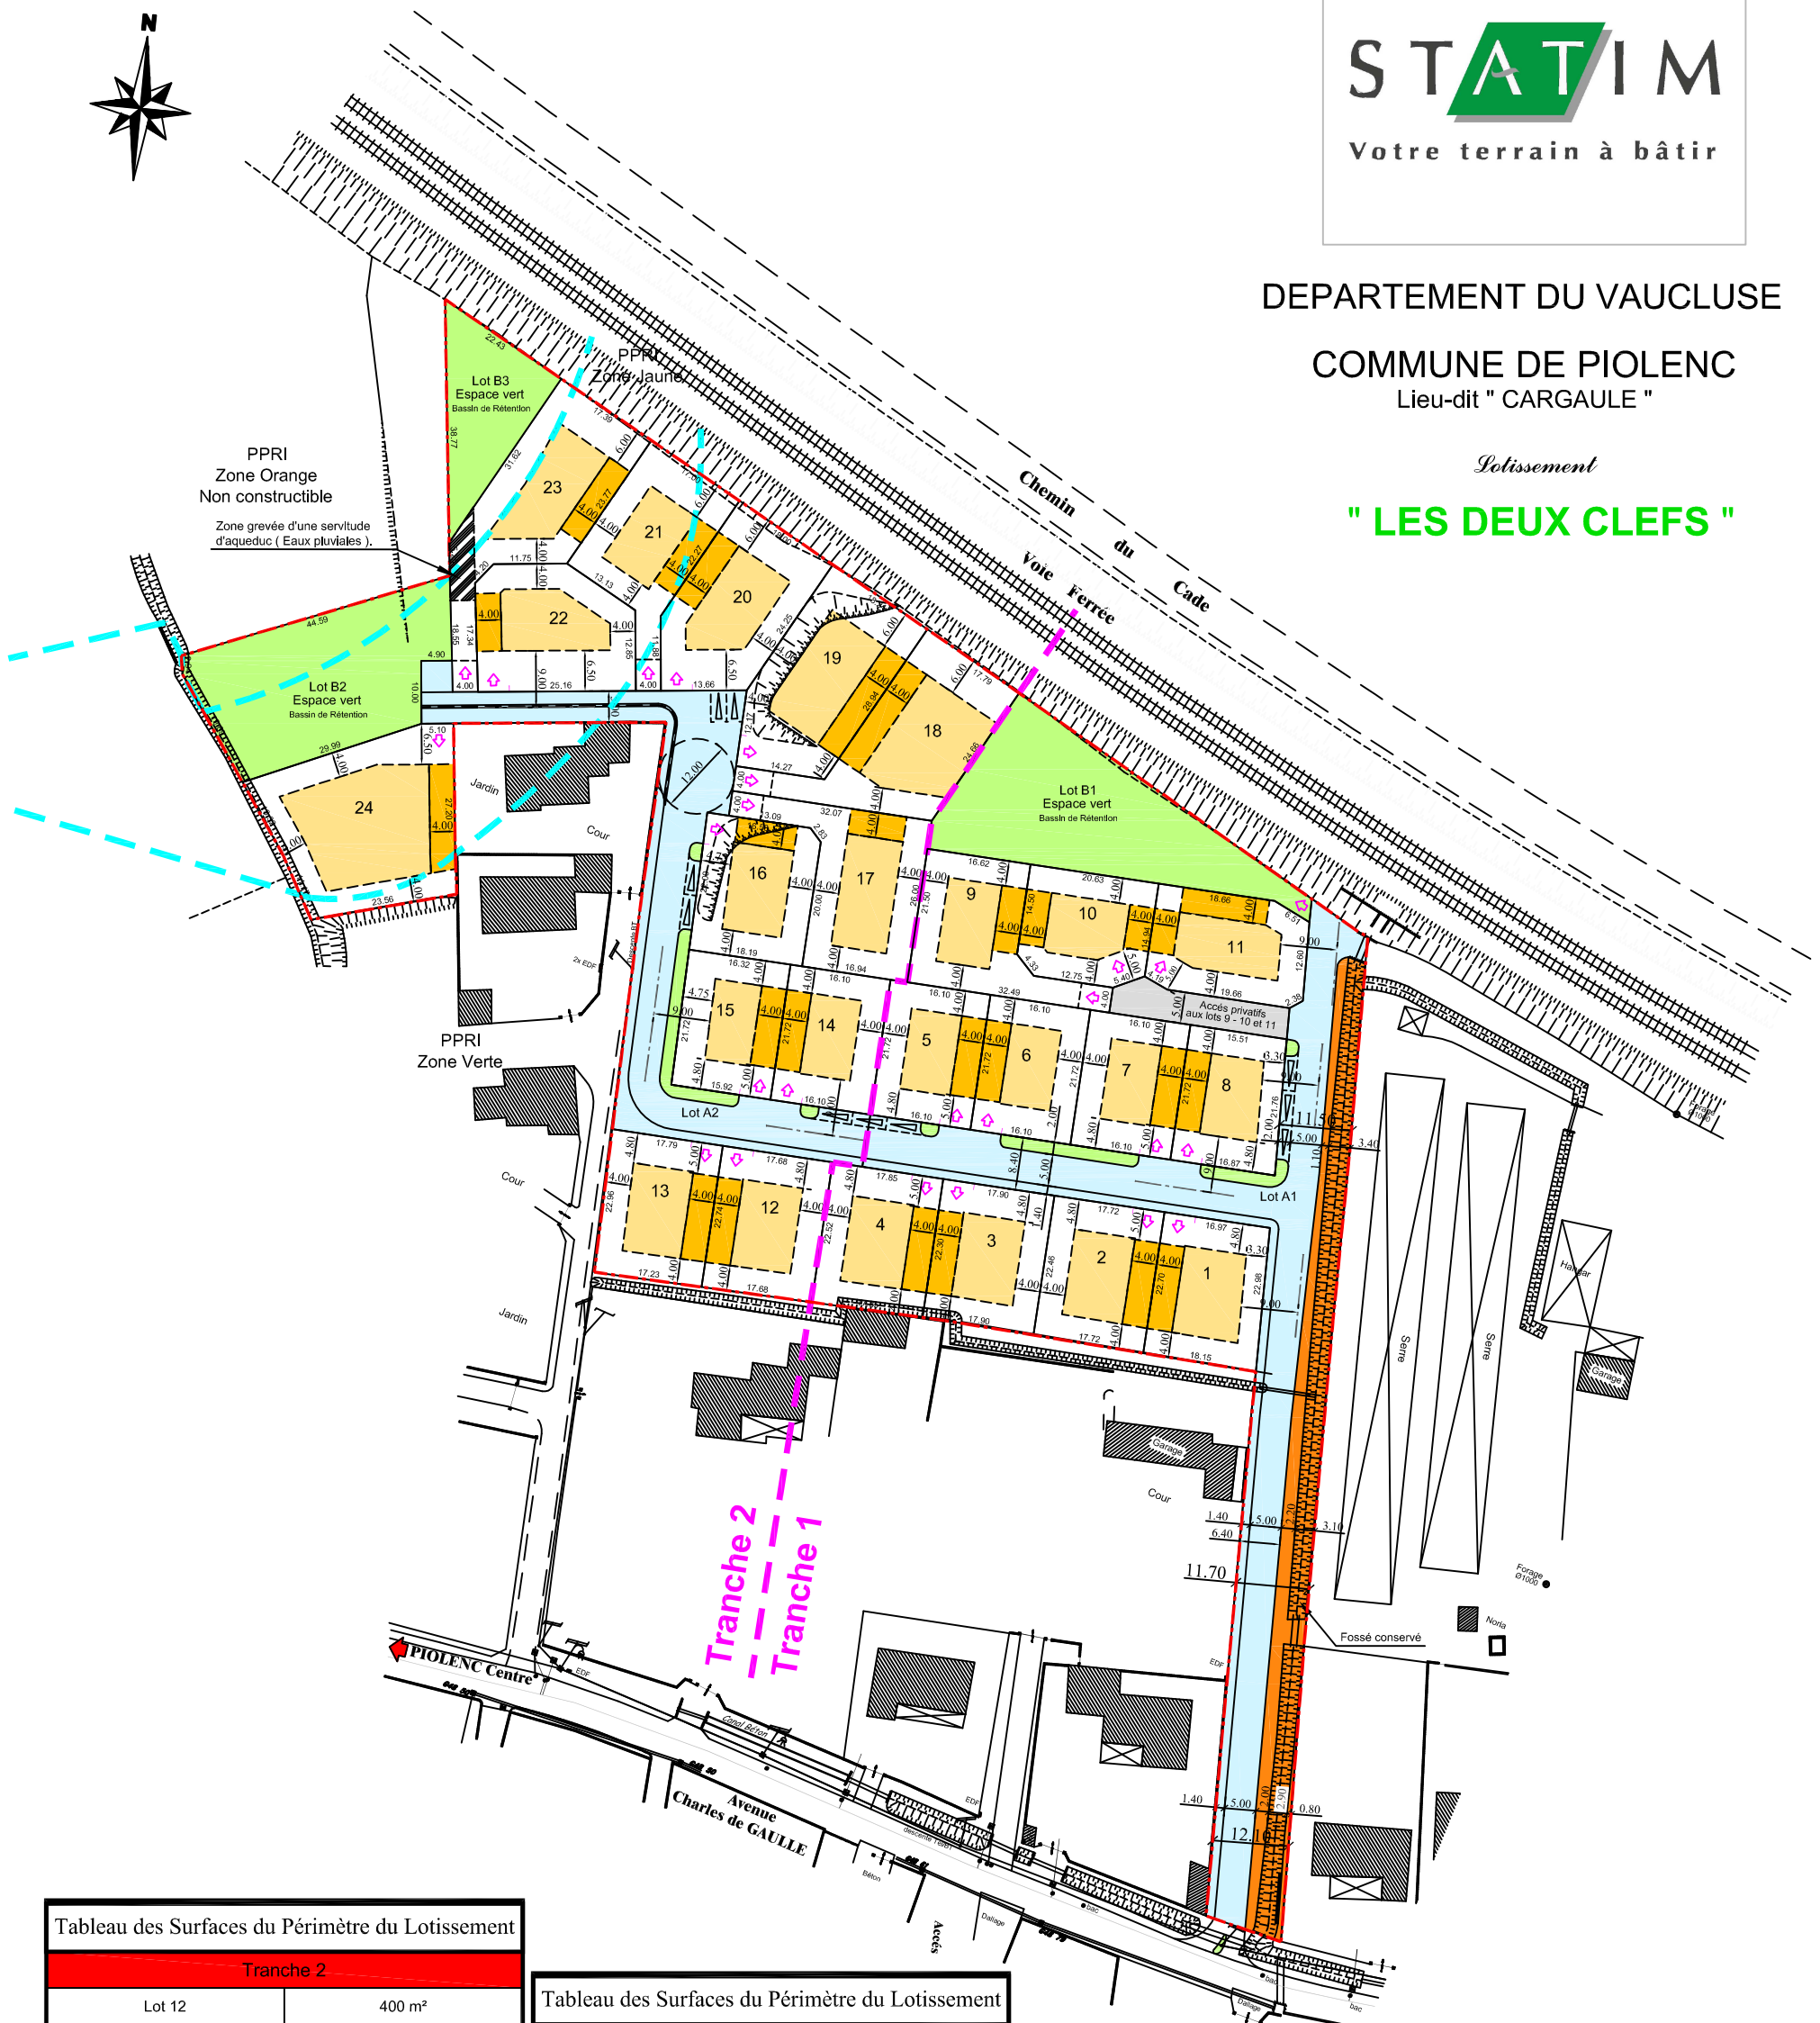


Tableau des Surfaces du Périmètre du Lotissement

Tranche 2	
Lot 12	400 m ²
Lot 13	400 m ²
Lot 14	350 m ²
Lot 15	350 m ²
Lot 16	400 m ²
Lot 17	500 m ²
Lot 18	570 m ²
Lot 19	570 m ²
Lot 20	500 m ²
Lot 21	450 m ²
Lot 22	470 m ²
Lot 23	600 m ²
Lot 24	750 m ²
Total lots T2	6 310 m ²
Lot A2 Voirie T2	1 164 m ²
Lot B2 Bassin de rétion T2 aménagé en espace vert	830 m ²
Lot B3 Bassin de rétion T2 aménagé en espace vert	355 m ²
Surface Totale Tranche 2	8 659 m ²

Tableau des Surfaces du Périmètre du Lotissement

Tranche 1	
Lot 1	400 m ²
Lot 2	400 m ²
Lot 3	400 m ²
Lot 4	400 m ²
Lot 5	350 m ²
Lot 6	350 m ²
Lot 7	350 m ²
Lot 8	350 m ²
Lot 9	425 m ²
Lot 10	350 m ²
Lot 11	400 m ²
Accès privatifs aux lots 9-10-11	147 m ²
Total lots T1	4 322 m ²
Lot A1 Voirie T1	2 403 m ²
Lot B1 Bassin de rétion T1 aménagé en espace vert	886 m ²
Surface Totale Tranche 1	7 611 m ²

LEGENDE

- Zone d'implantation principale. Hauteur maxi 7 m à l'égoût du toit
- Zone d'implantation possible en limite séparative. Hauteur totale maxi 4.50 m

- Périmètre du lotissement
- Axe des voies
- Accès des lots

NOTA : Les cotes périmétriques et les surfaces définitives seront données par le Géomètre Expert, après bornage matérialisé sur les lieux .

SANS ECHELLE