

Zone AUa

Tranche 1
Tranche 2


Lot C3

4.00

Fossé existant

Emplacement des boîtes aux lettres

Chemin du CADE

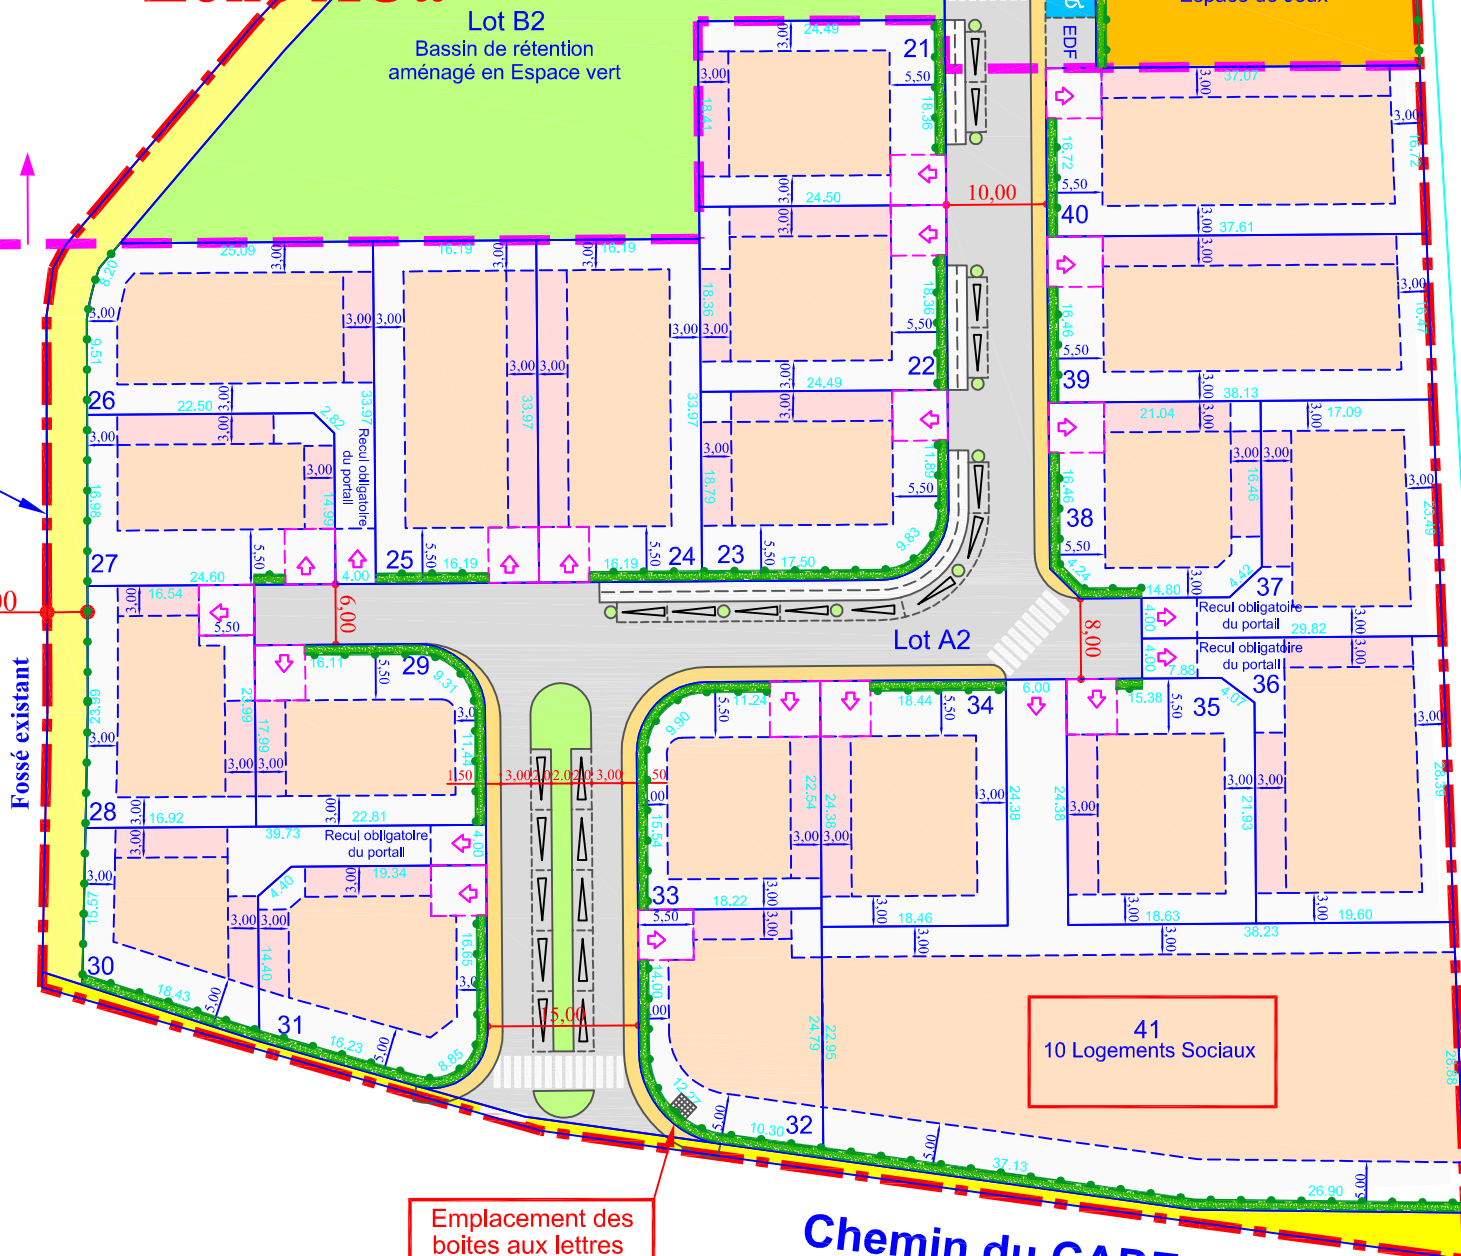

DEPARTEMENT DU VAUCLUSE

COMMUNE DE PIOLENC

Section : BC n° 85-86-87-88. Lieu-dit : Le Puvier

Lotissement : " LA CLAIE DES CHAMPS " Tranche 2

ECHELLE 1/750

NOTA : Les cotes périmétriques et les surfaces définitives seront déterminées par le Géomètre Expert, après bornage matérialisé sur les lieux .

LEGENDE :

- Accès par les parkings privés
- Limite de l'opération
- Limite de tranches
- Clôtures à réaliser par l'Aménageur
- Haie arbustive

LEGENDE :

- Constructions Individuelles**
Zone de construction
Hauteur de 9.00m + 0.70m à l'égout du toit
(voir règlement)
- Zone de construction en limite séparative
Hauteur maxi au faitage 4.00m

Tableau des Surfaces du Périmètre du Lotissement

Tranche 2	
Lot 21	450 m²
Lot 22	450 m²
Lot 23	450 m²
Lot 24	550 m²
Lot 25	550 m²
Lot 26	545 m²
Lot 27	415 m²
Lot 28	400 m²
Lot 29	400 m²
Lot 30	415 m²
Lot 31	450 m²
Lot 32	410 m²
Lot 33	400 m²
Lot 34	450 m²
Lot 35	450 m²
Lot 36	590 m²
Lot 37	460 m²
Lot 38	400 m²
Lot 39	620 m²
Lot 40	620 m²
Lot 41	1 840 m²
Lot A2 Voirie T2	1 990 m²
Lot C3/Cession Entretien du fossé existant	280 m²
Lot C4/Cession Elargissement ch du Cade	210 m²
Surface Totale Tranche 2	13 795 m²