
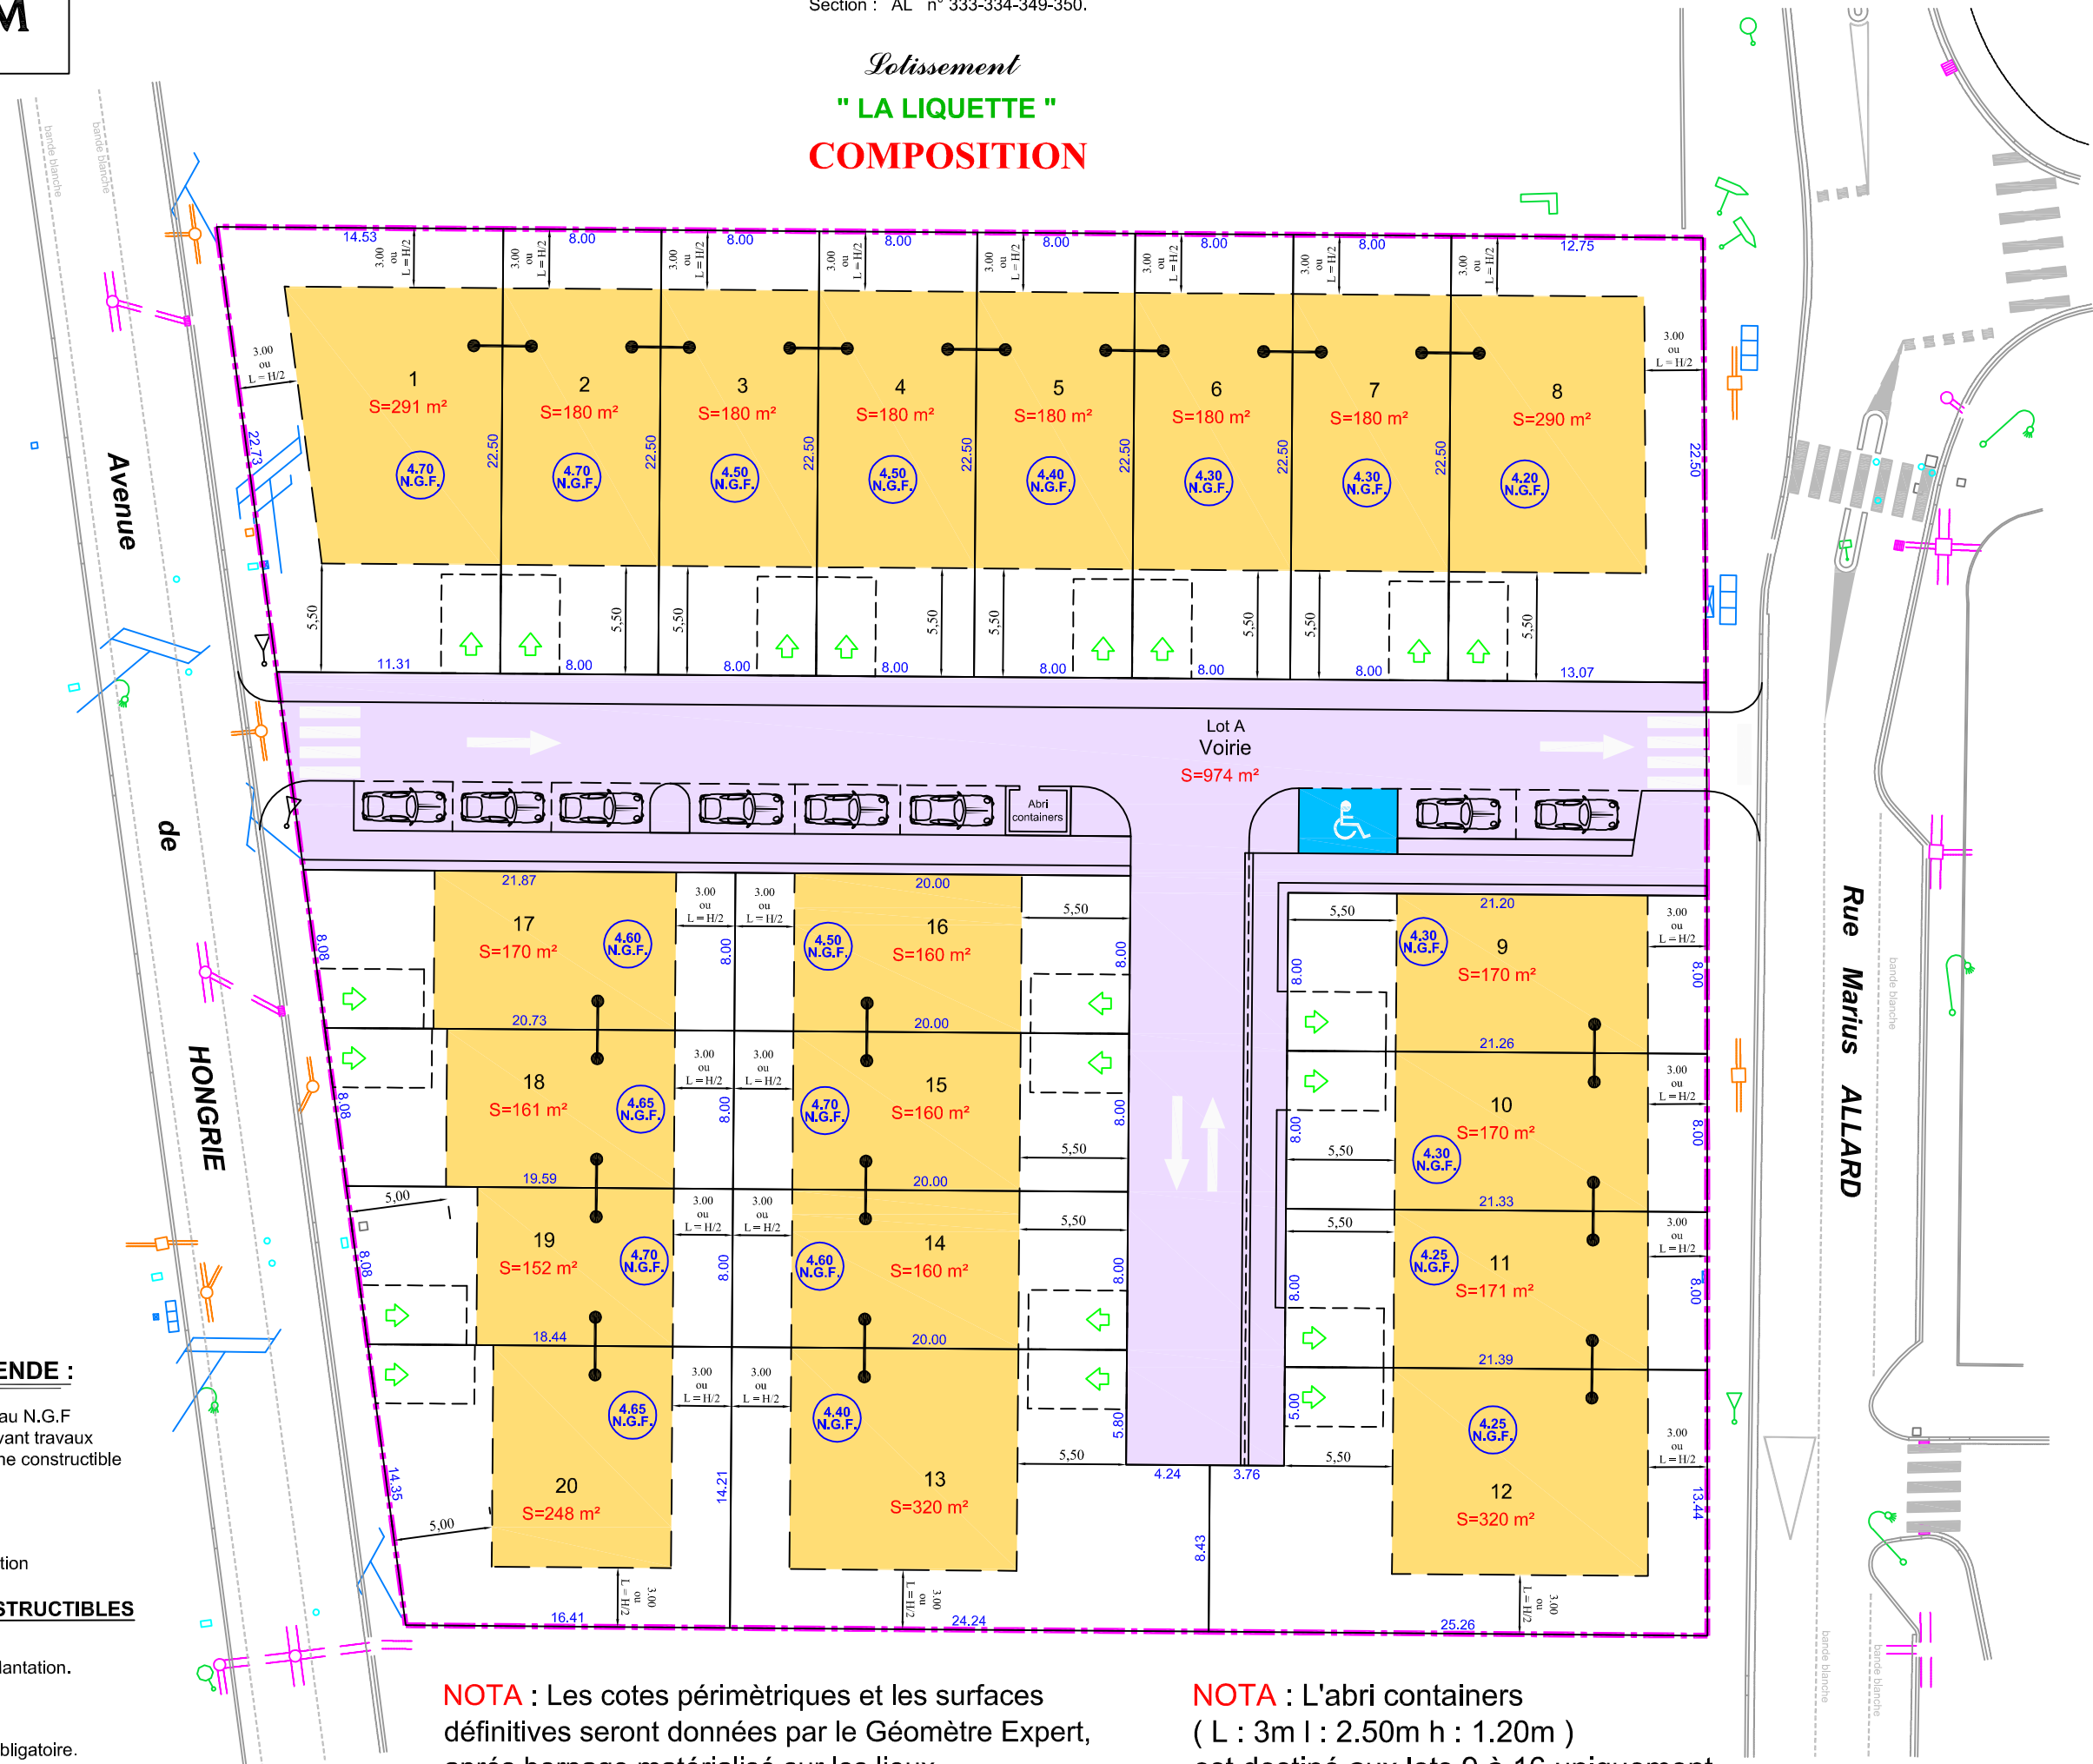


Lotissement
" LA LIQUETTE "
COMPOSITION

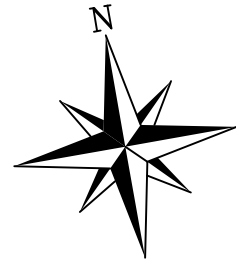

LEGENDE :

Un point de niveau N.G.F terrain naturel avant travaux dans chaque zone constructible

Accès autorisés

Limite de l'opération

ZONES CONSTRUCTIBLES

Zone d'implantation.

Jumelage obligatoire.

NOTA : Les cotes périmétriques et les surfaces définitives seront données par le Géomètre Expert, après bornage matérialisé sur les lieux .

NOTA : L'abri containers (L : 3m l : 2.50m h : 1.20m) est destiné aux lots 9 à 16 uniquement

SANS ECHELLE