

# LES JARDINS DE CESAR - LAUDUN - GARD

## PLAN DE SITUATION

Commune de LAUDUN L'ARDOISE - 30 290

LOTISSEMENT " Les Jardins de César "

**PA1**

**SITUATION**

DEMANDE DE PERMIS D'AMENAGER

JANVIER 2021

**STATIM**  
Votre terrain à bâtir

Plan de Situation




Sans Echelle

Extrait du Plan Cadastral



 Périimètre du lotissement

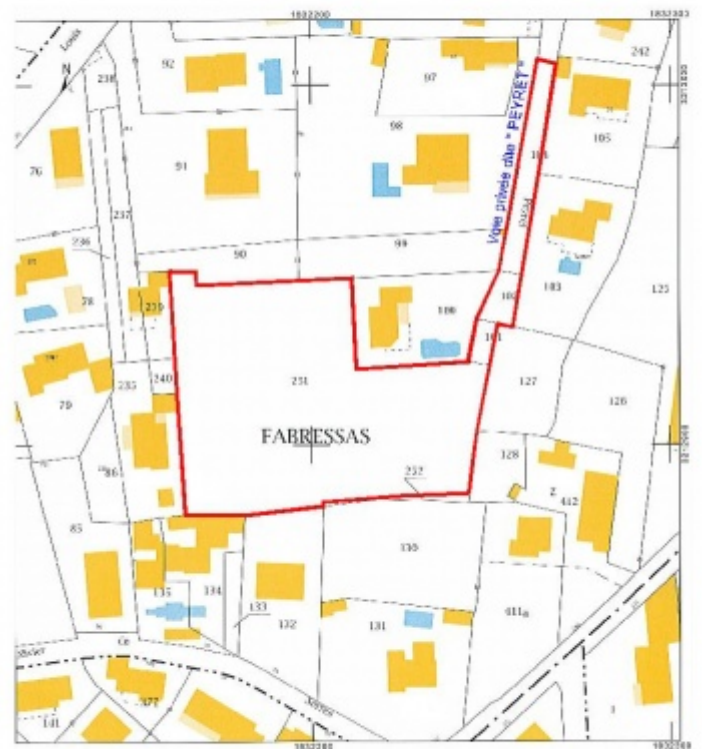

Echelle 1/1000