
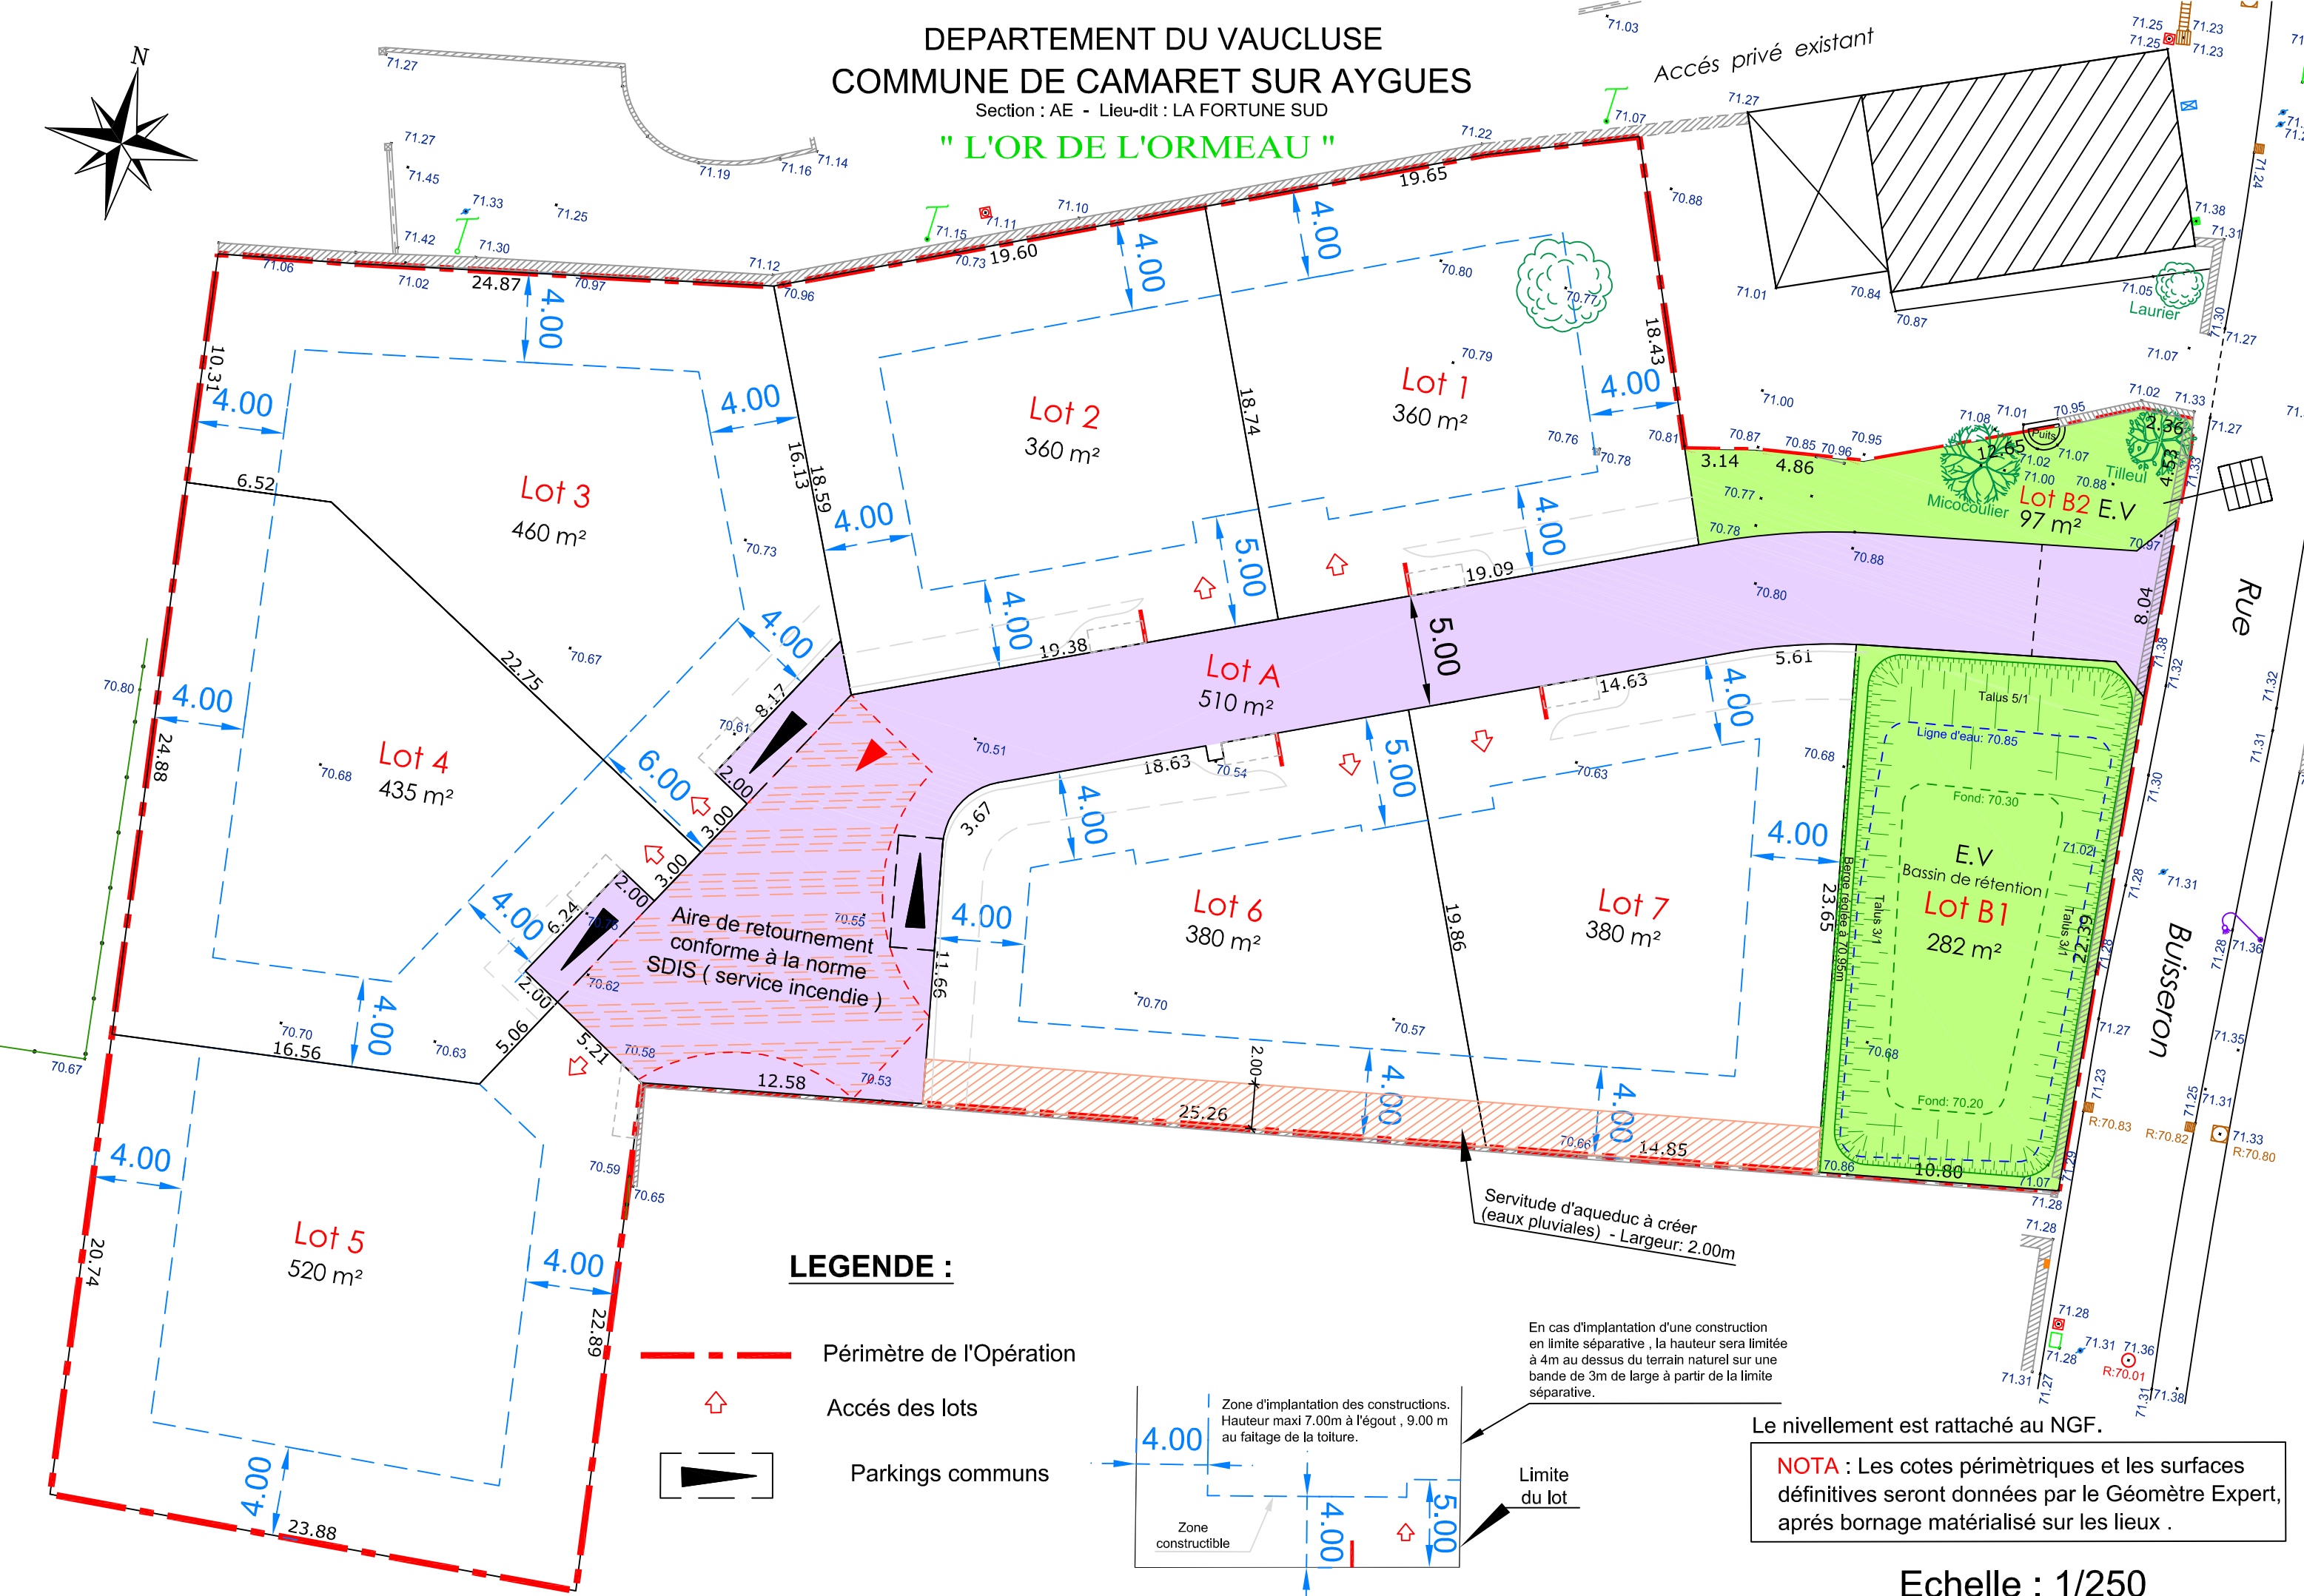



DEPARTEMENT DU VAUCLUSE
 COMMUNE DE CAMARET SUR AYGUES

Section : AE - Lieu-dit : LA FORTUNE SUD

" L'OR DE L'ORMEAU "

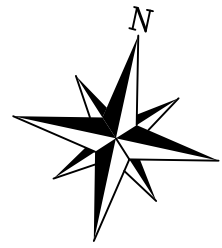

- LEGENDE :**
- - - Périmètre de l'Opération
 - ↑ Accès des lots
 - ▶ Parkings communs

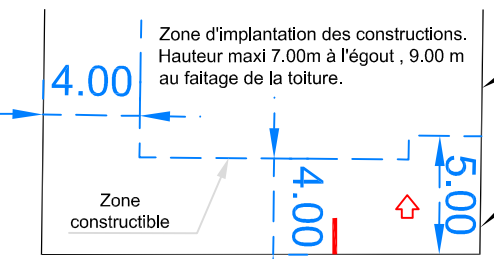

Servitude d'aqueduc à créer (eaux pluviales) - Largeur: 2.00m

En cas d'implantation d'une construction en limite séparative, la hauteur sera limitée à 4m au dessus du terrain naturel sur une bande de 3m de large à partir de la limite séparative.

Le nivellement est rattaché au NGF.

NOTA : Les cotes périmétriques et les surfaces définitives seront données par le Géomètre Expert, après bornage matérialisé sur les lieux.

Echelle : 1/250